



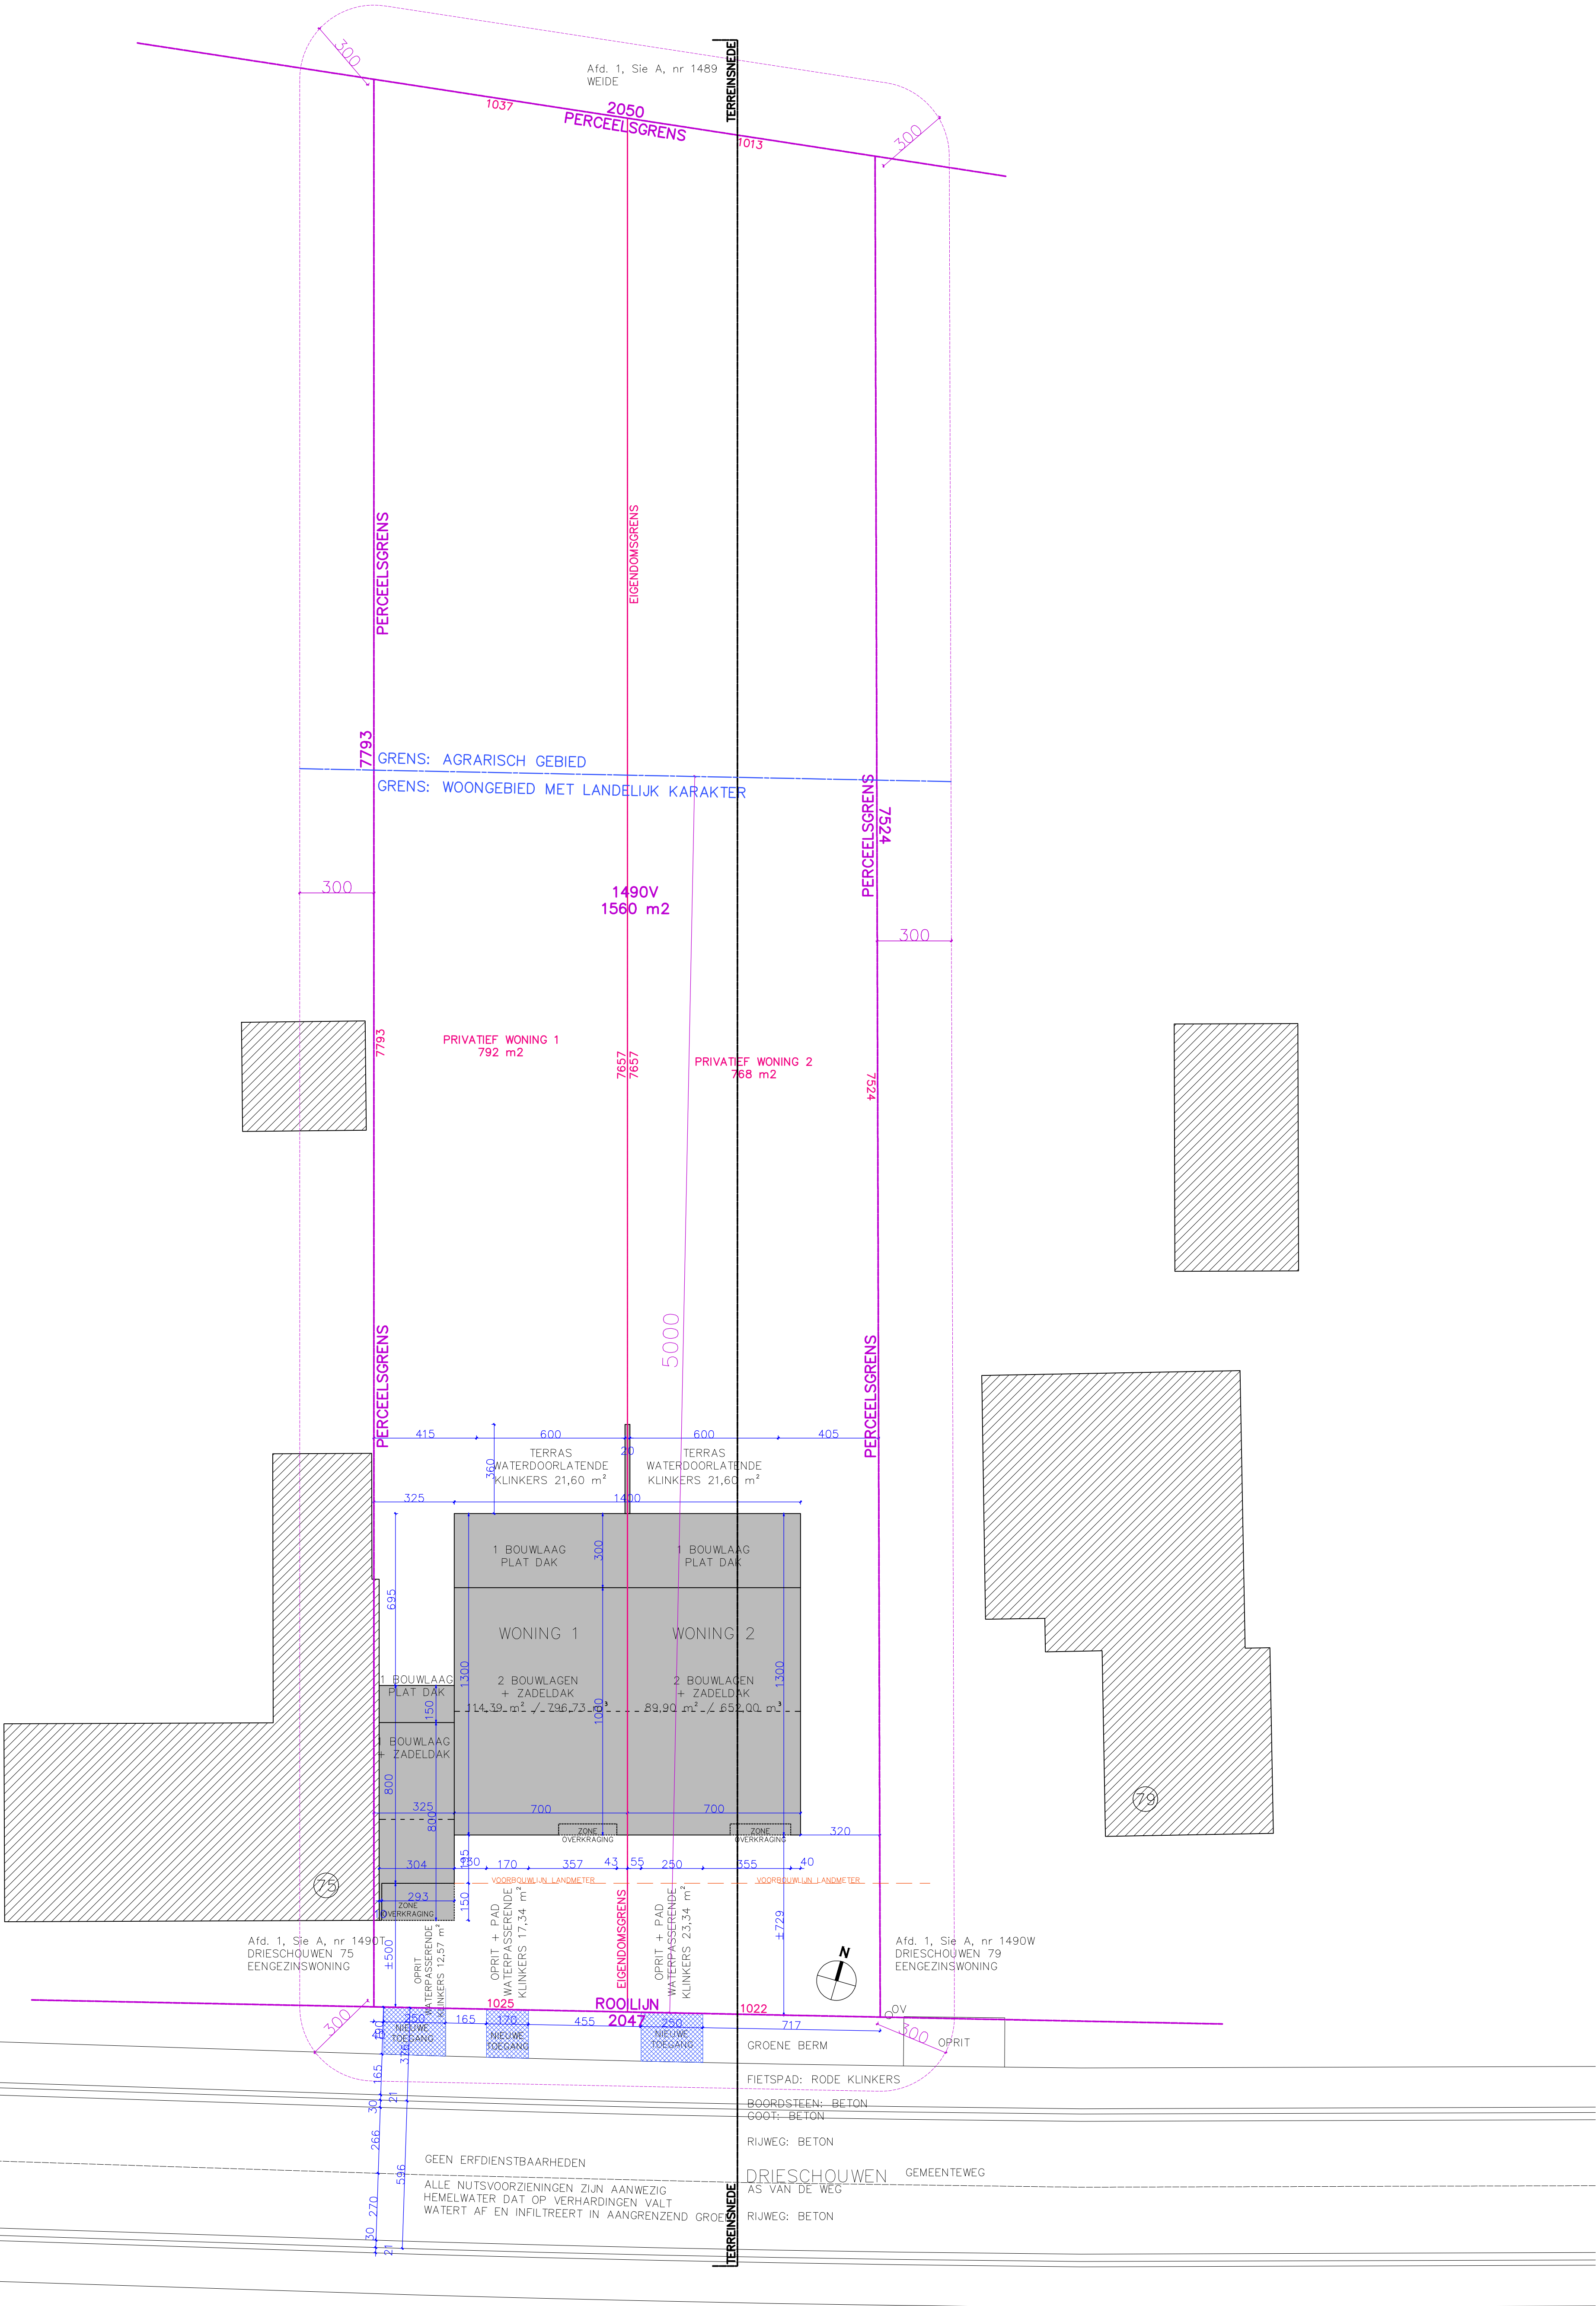



INPLANTING NIEUW
DRIESCHOUWEN

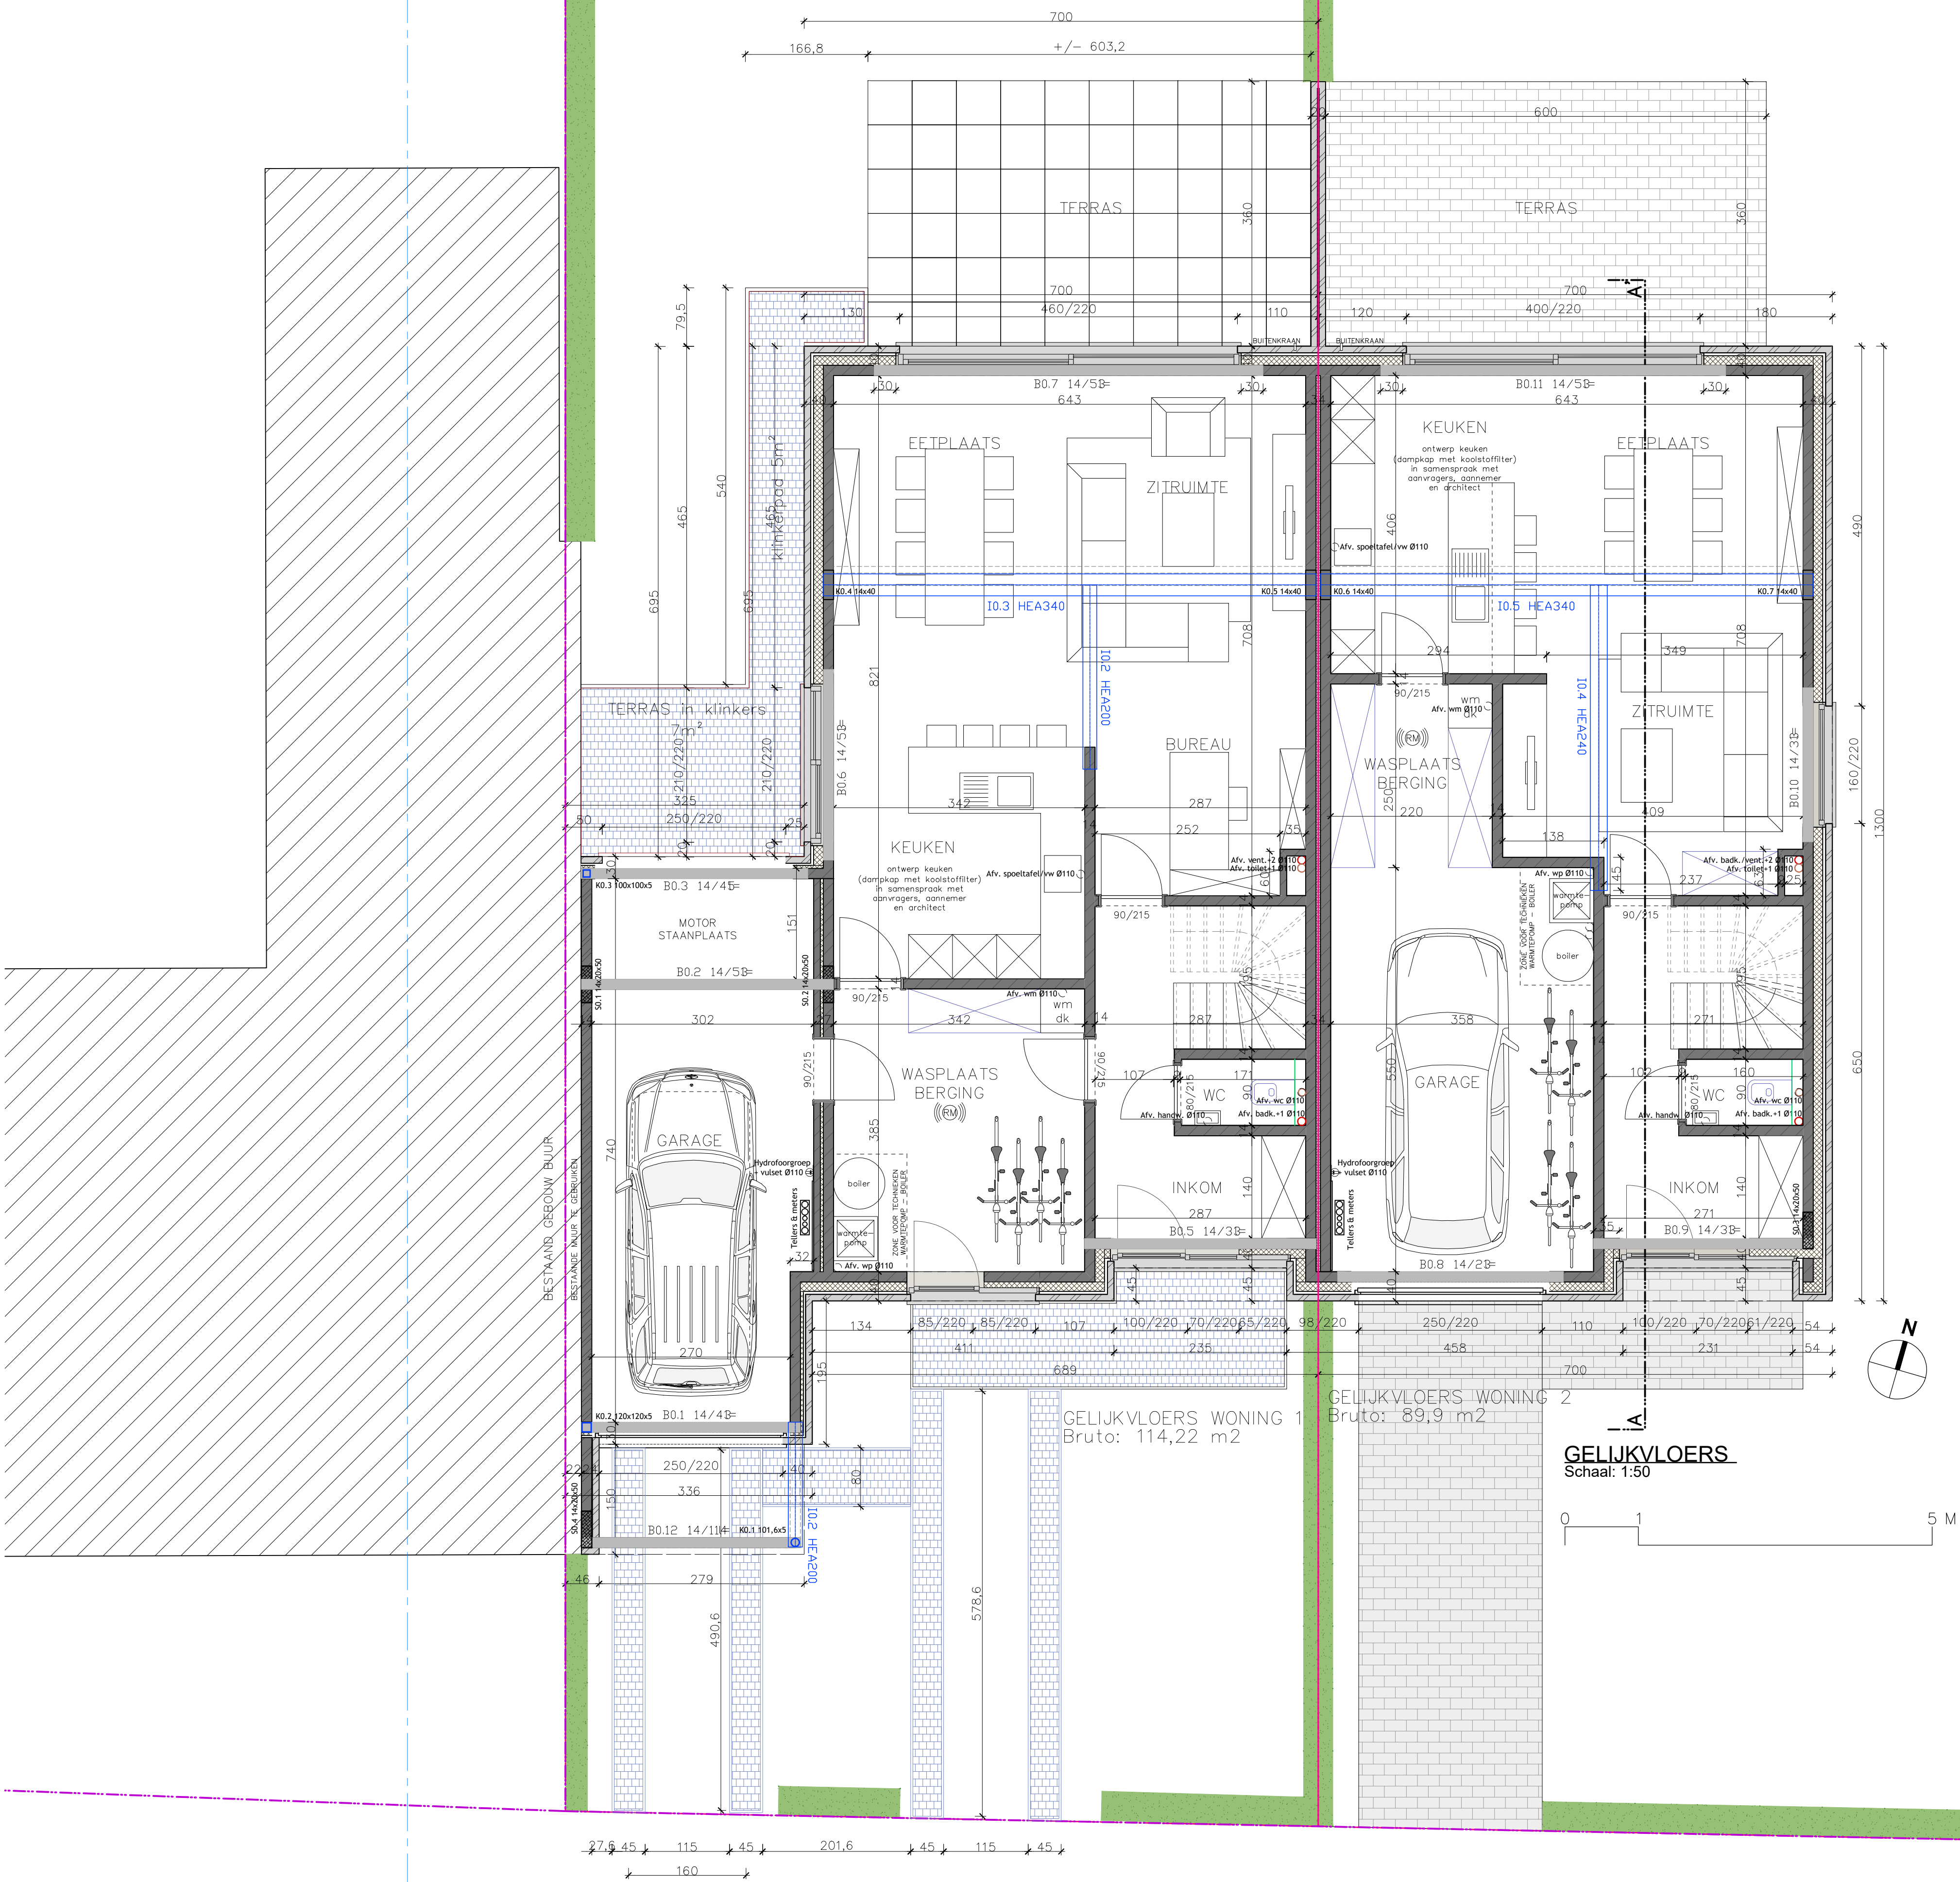

Buitenbestrating: Terrastegels 60x60x2: 21,70m² netto.
Klinkerpad zijkant 5m² netto
klinker: zijterras 7m² netto
Karrenspoor poort: 45x5,00m
Karrenspoor voorhof: 45x5,80
klinkers tussen karrenspoor: 2.00m x 0.80m
klinkerpad voorgevel: 7.12m² netto.




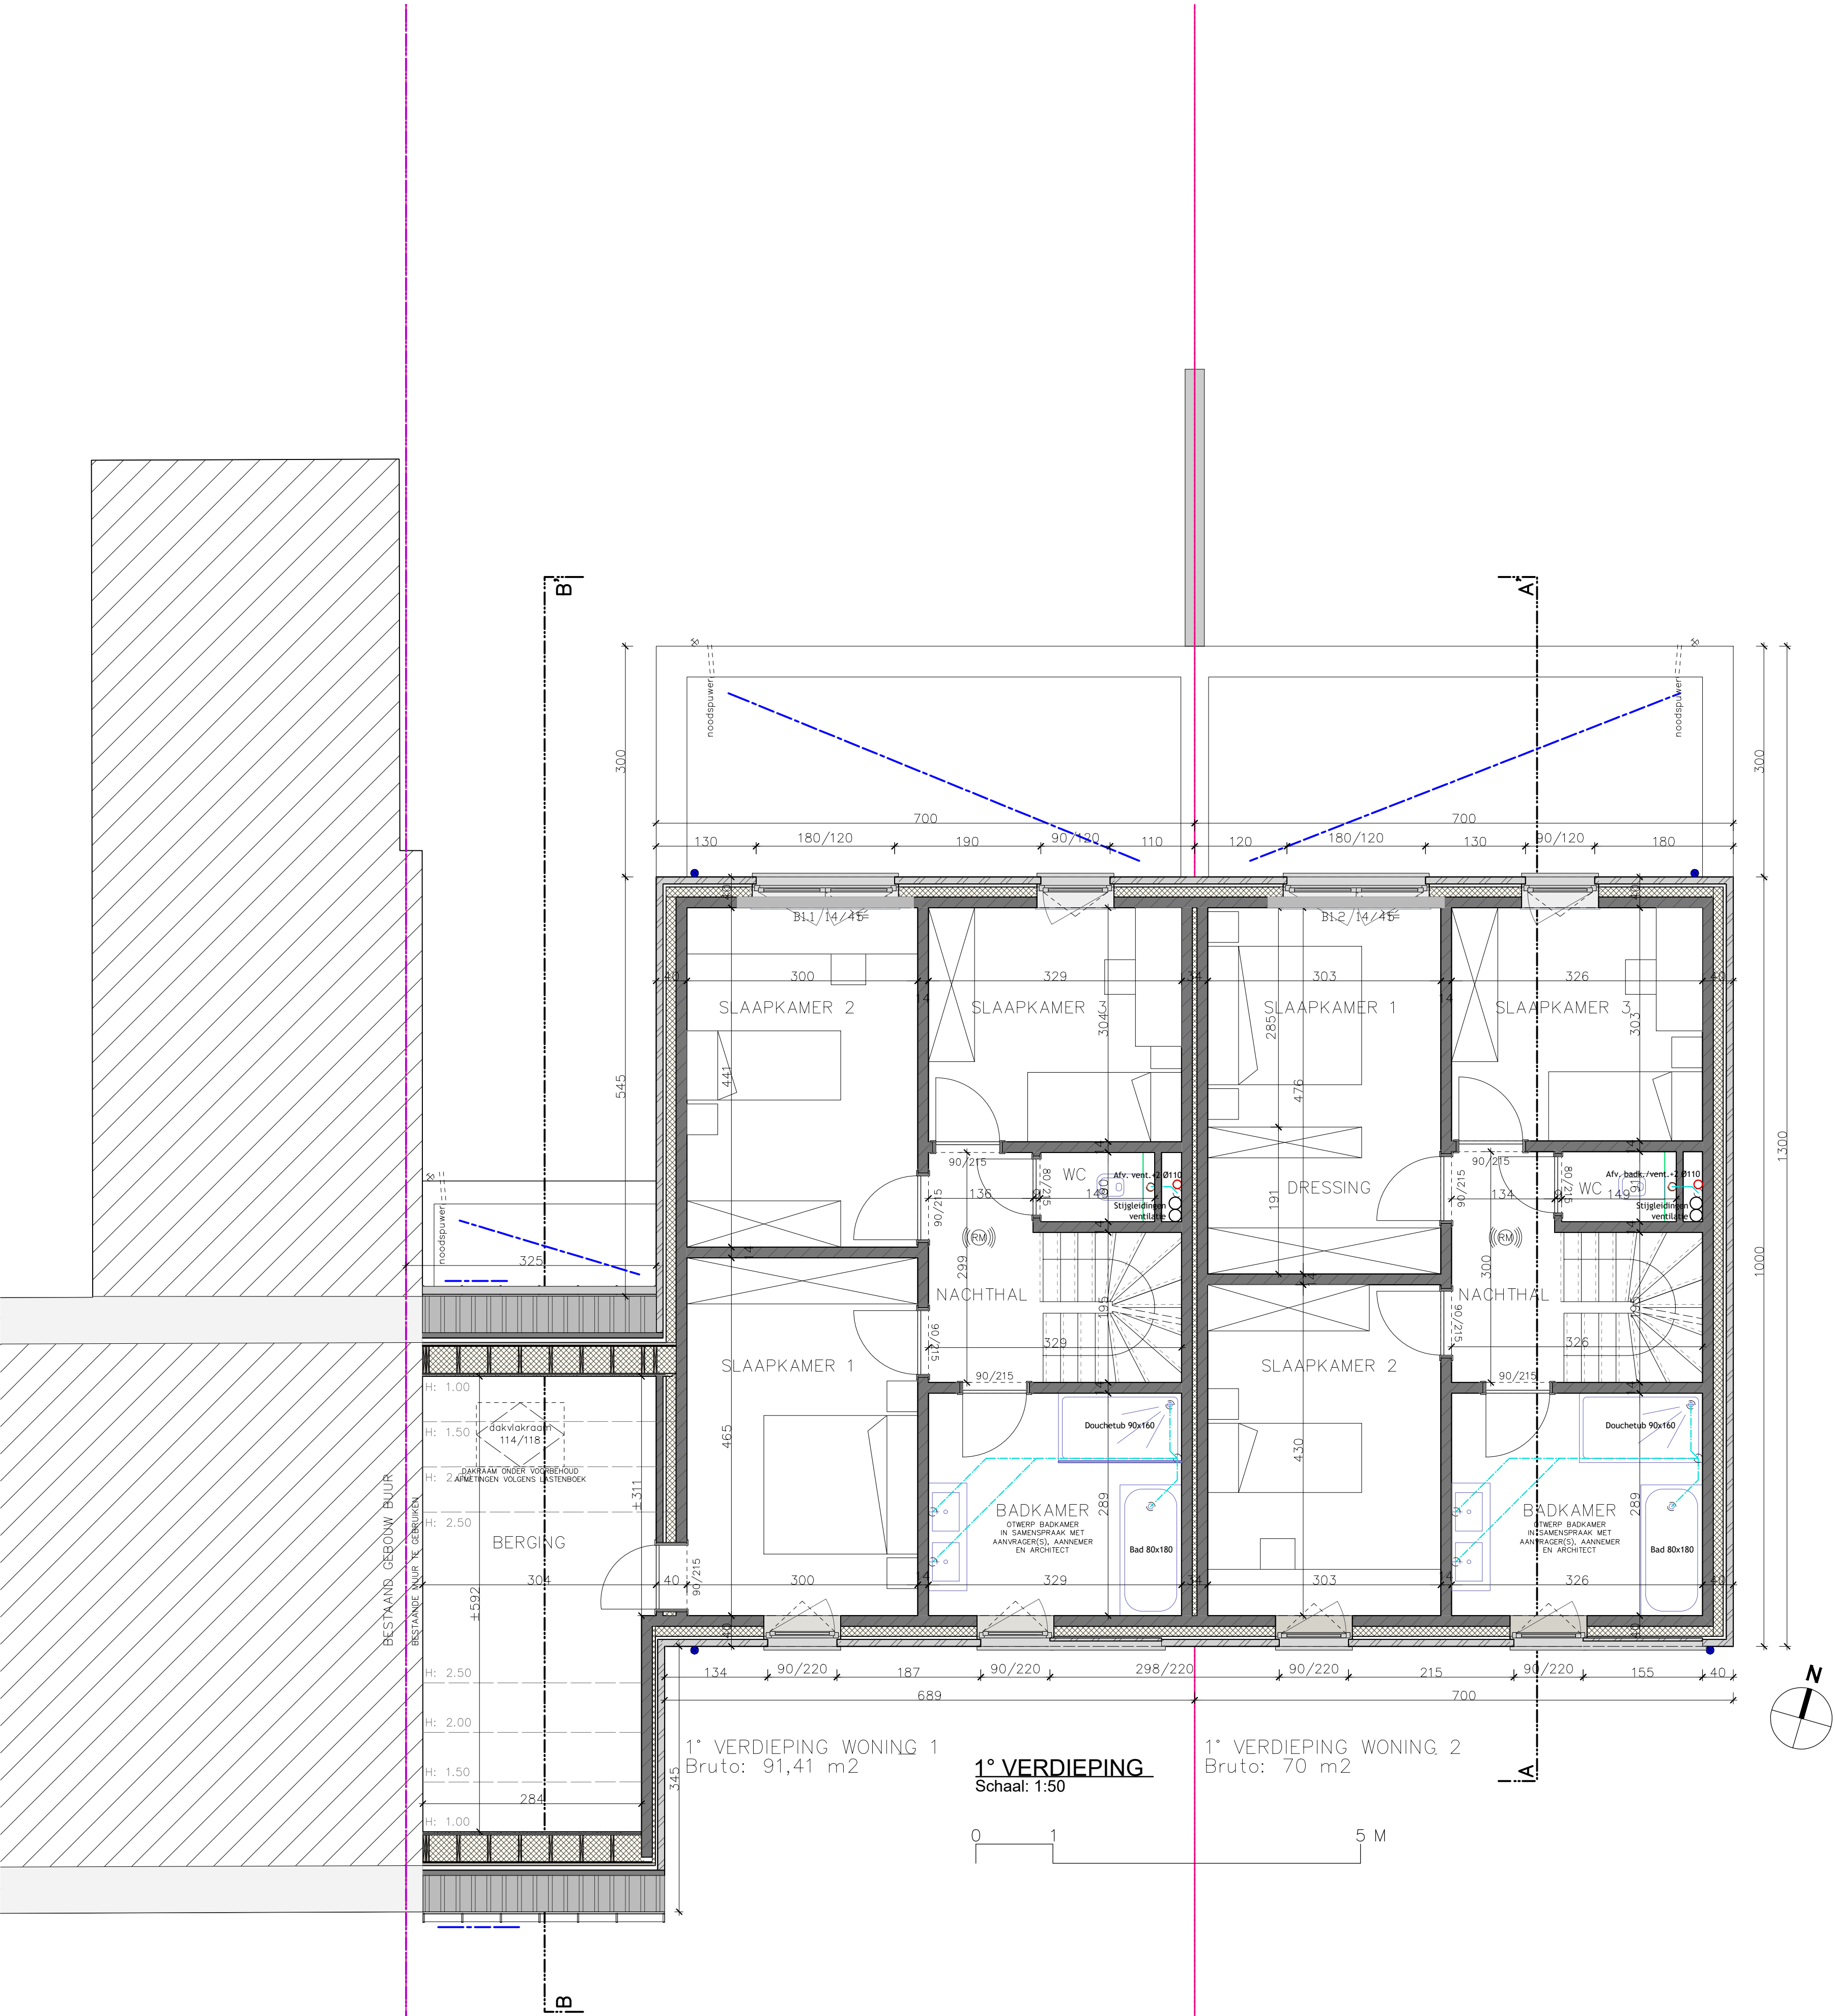

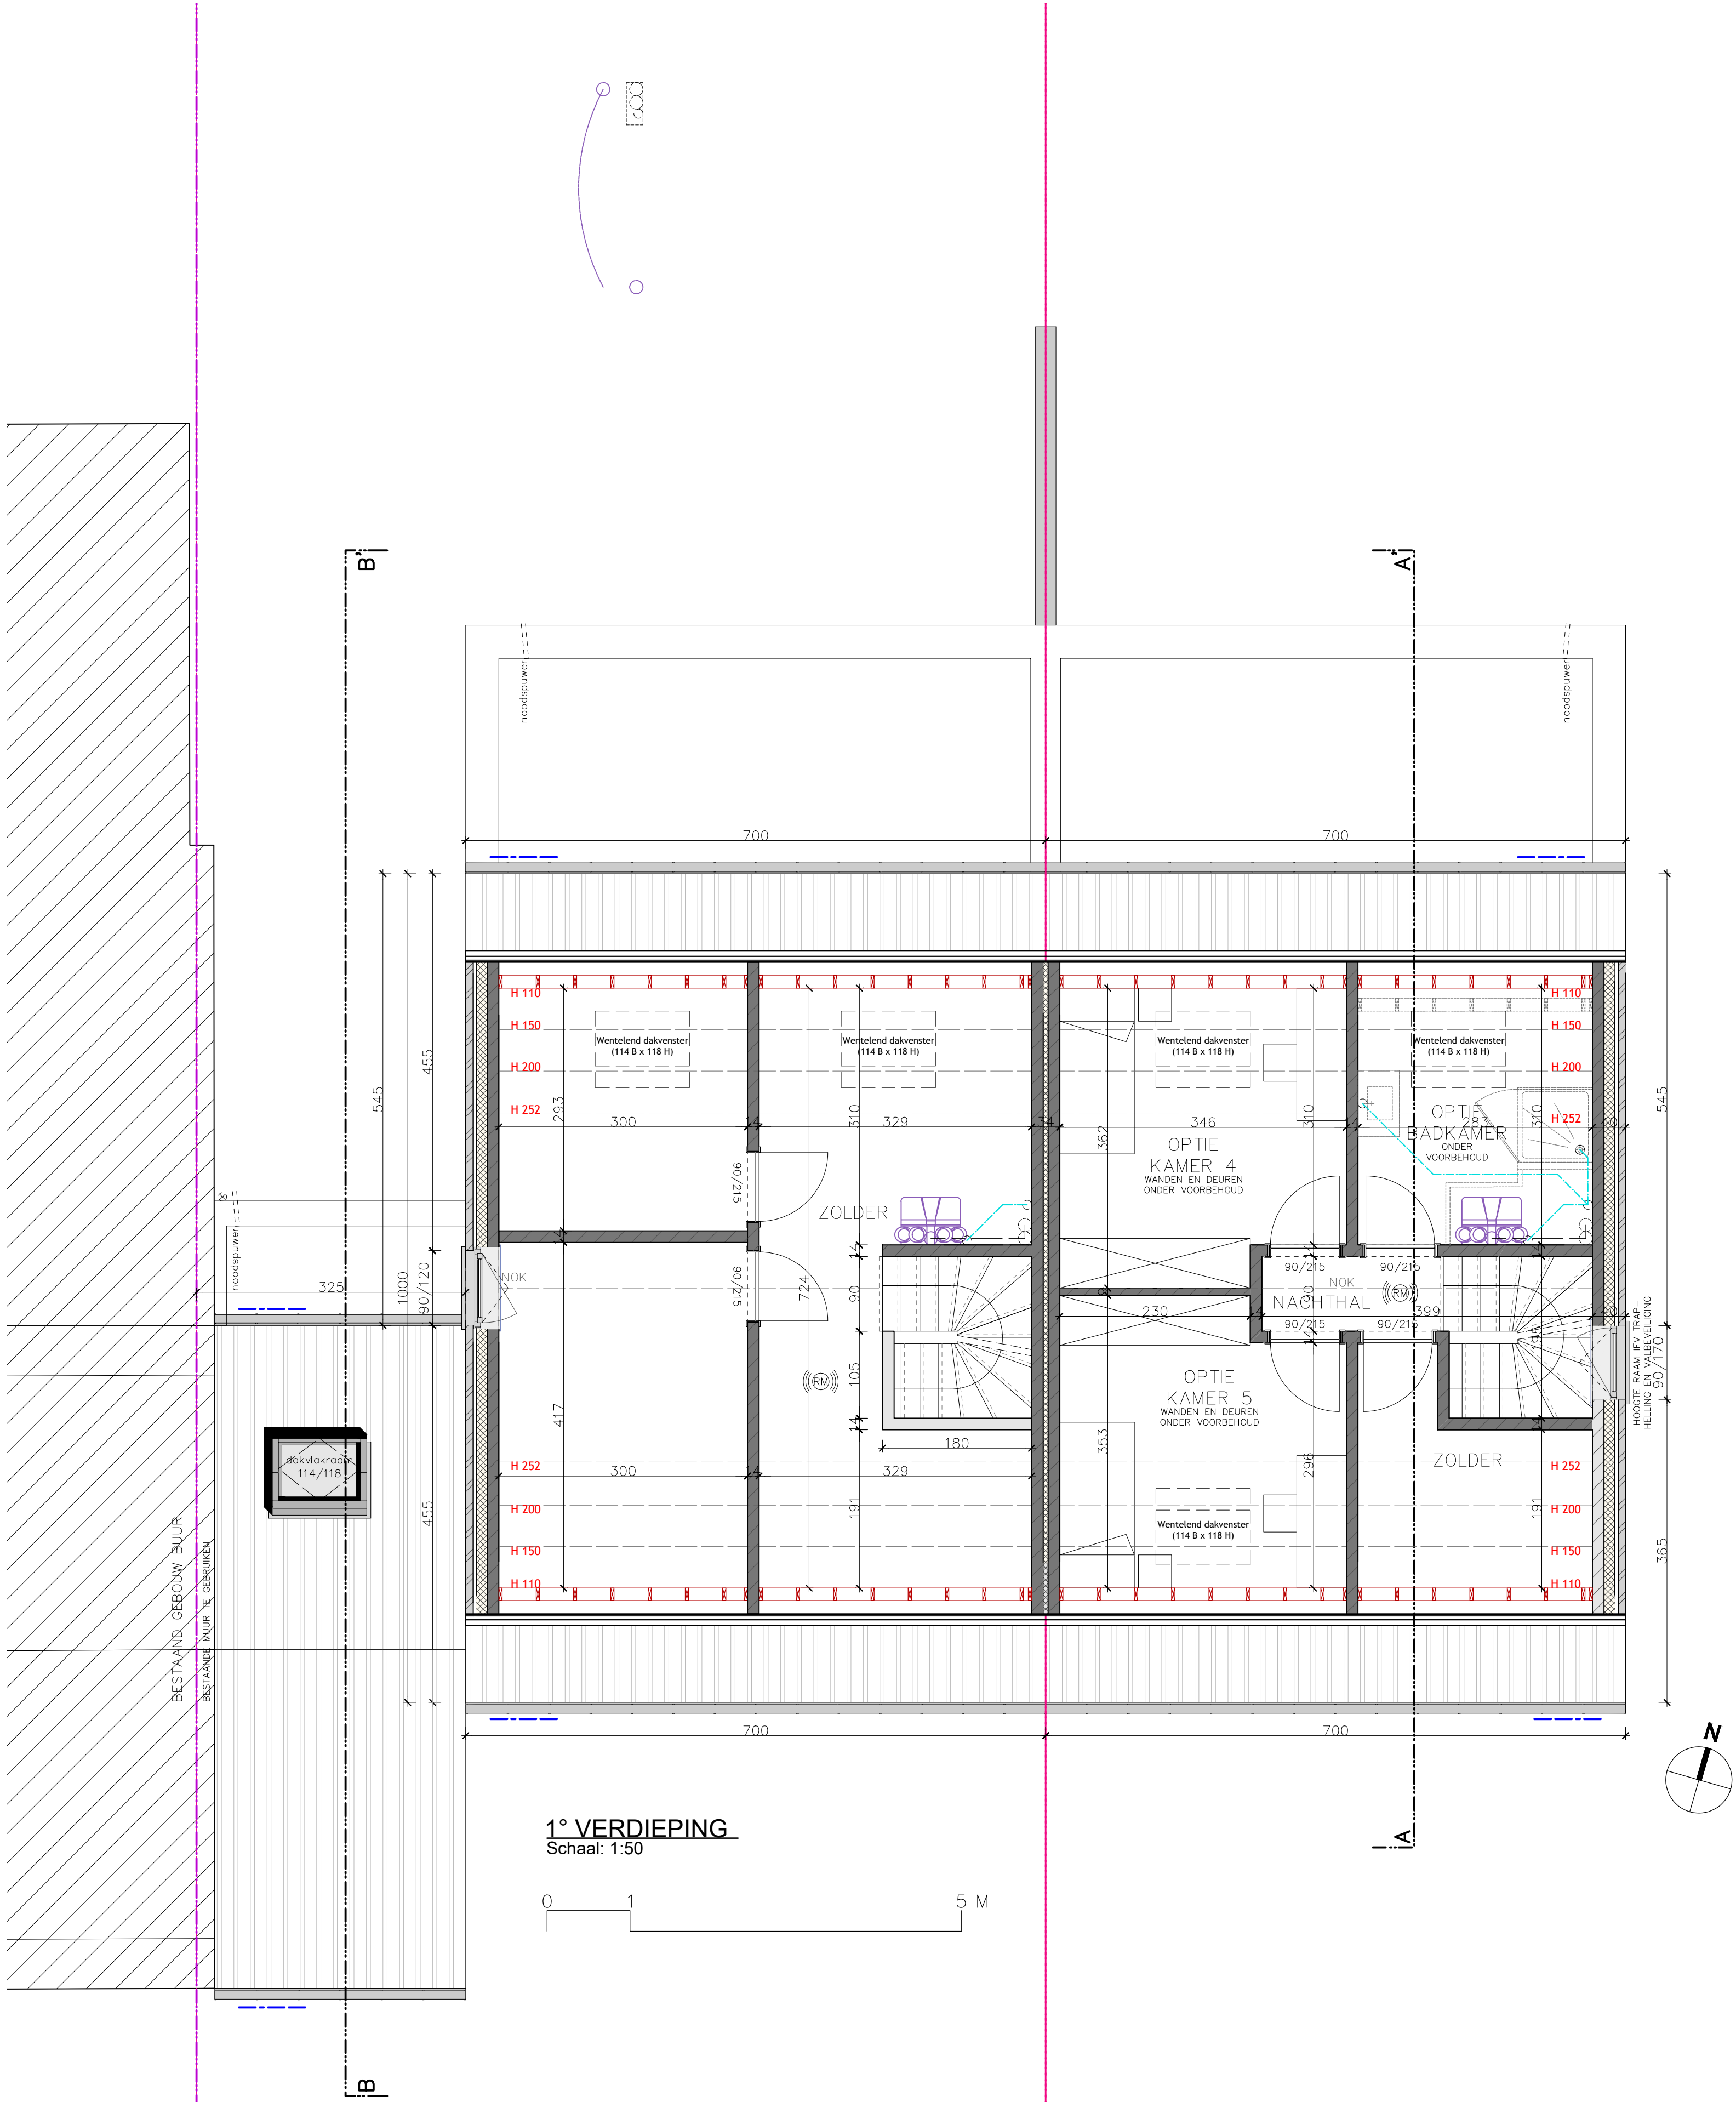





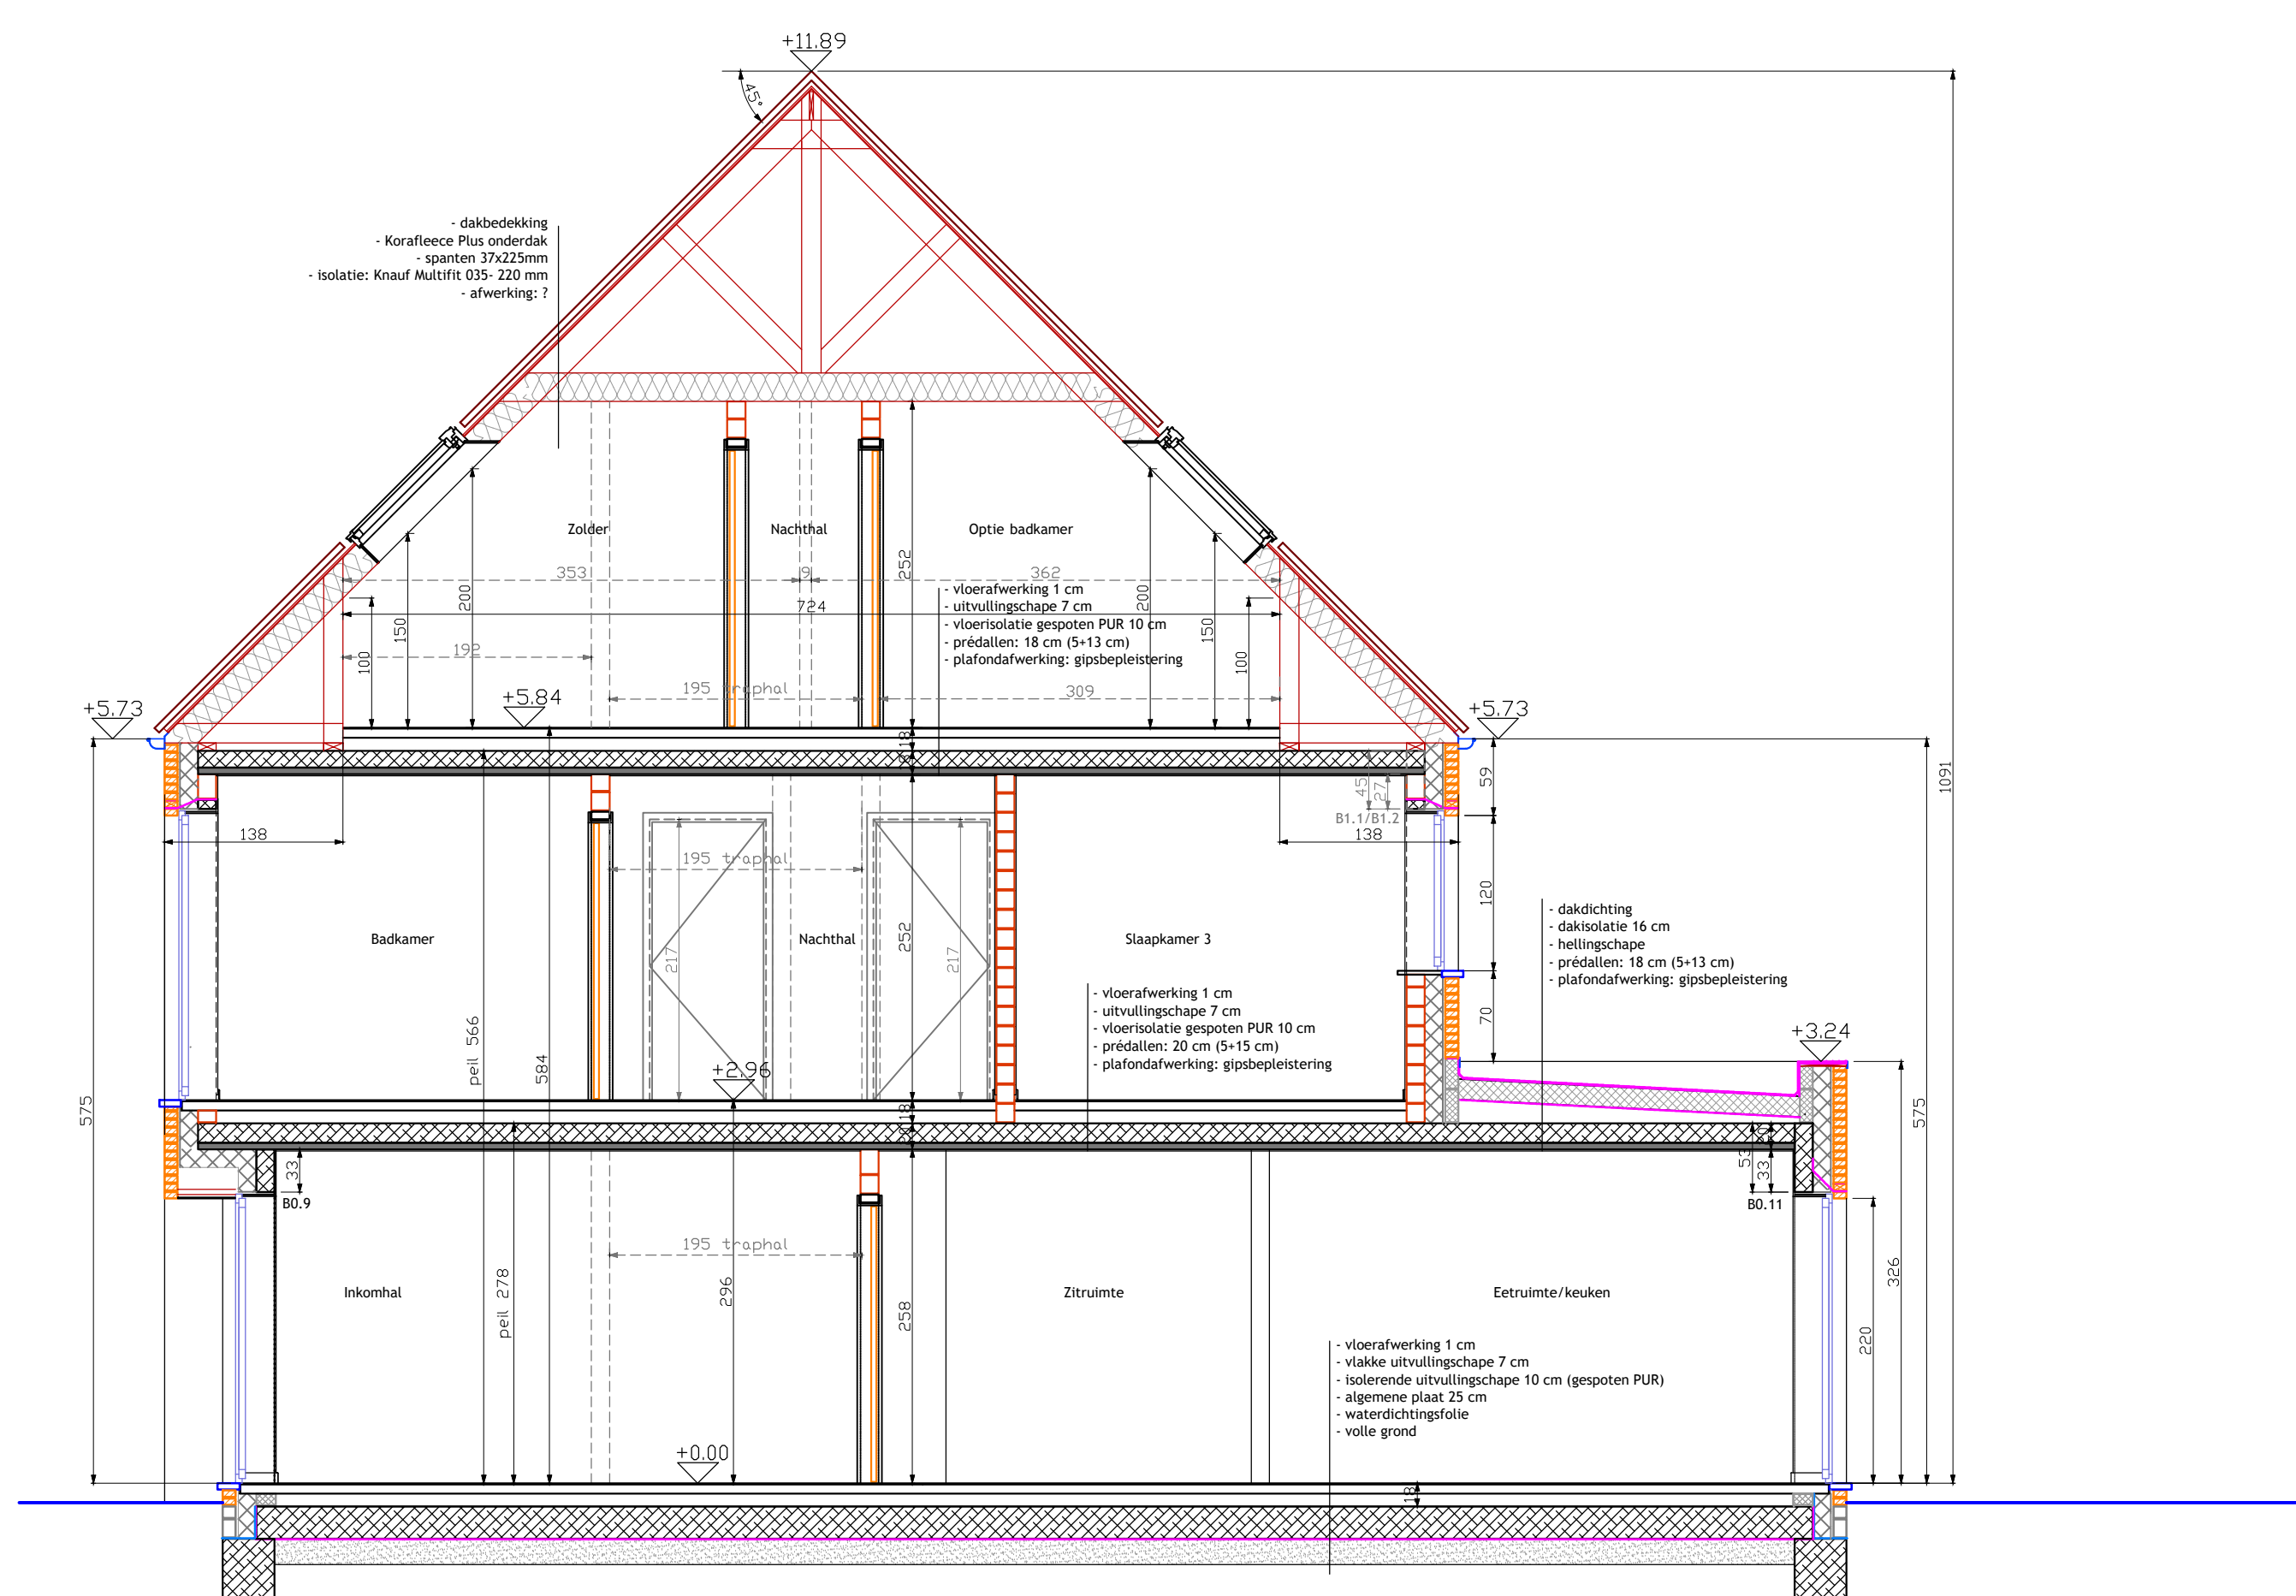

DOORSNEDE AA
Schaal: 1:50

Schaal: 1:50



